


SÓTANO 1

SÓTANO 2

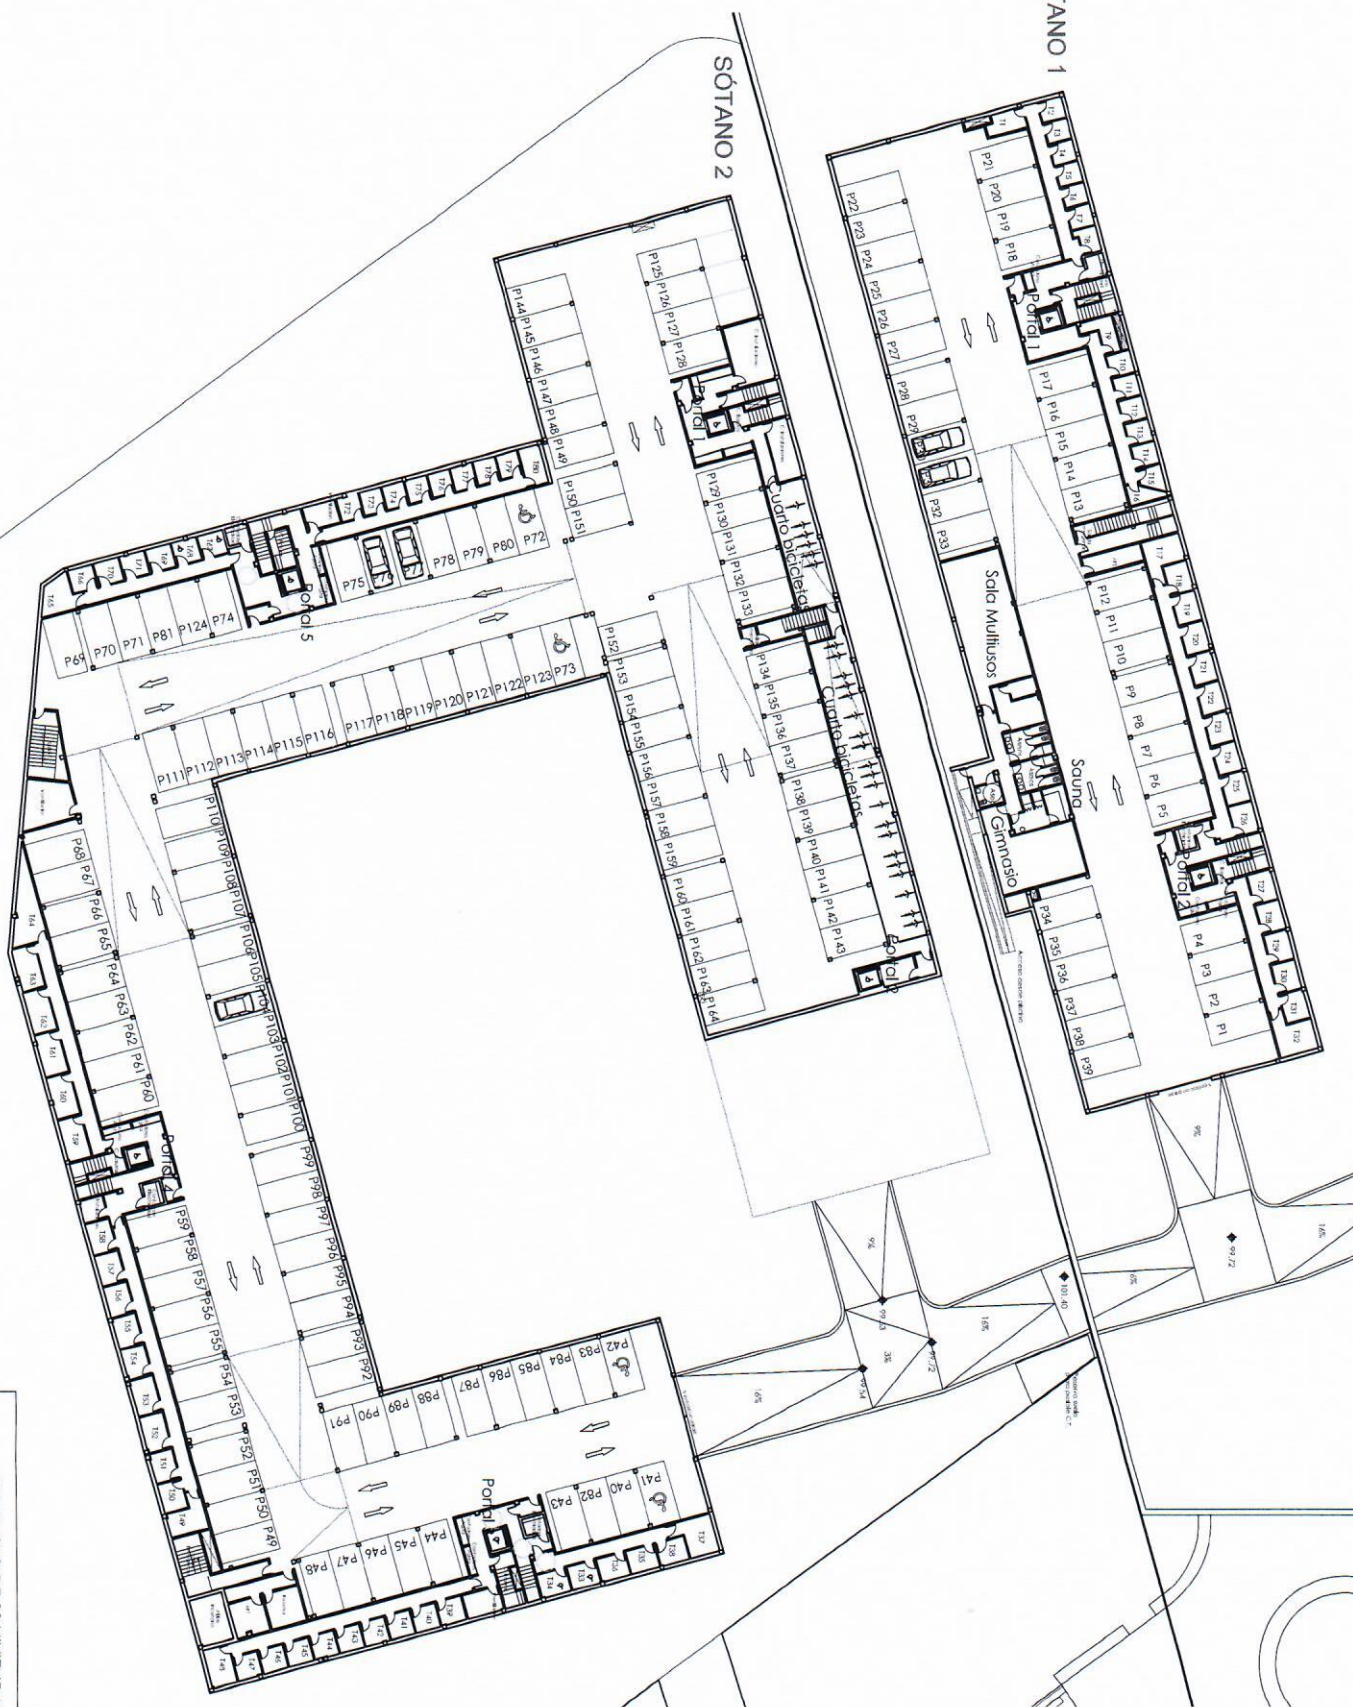

PROYECTO DE 80 VIVIENDAS (VPI), Pº SAINT CLOUD Nº 1

PLANTA GARAJE