




PLANTA BAJO CUBIERTA  
E 1:100

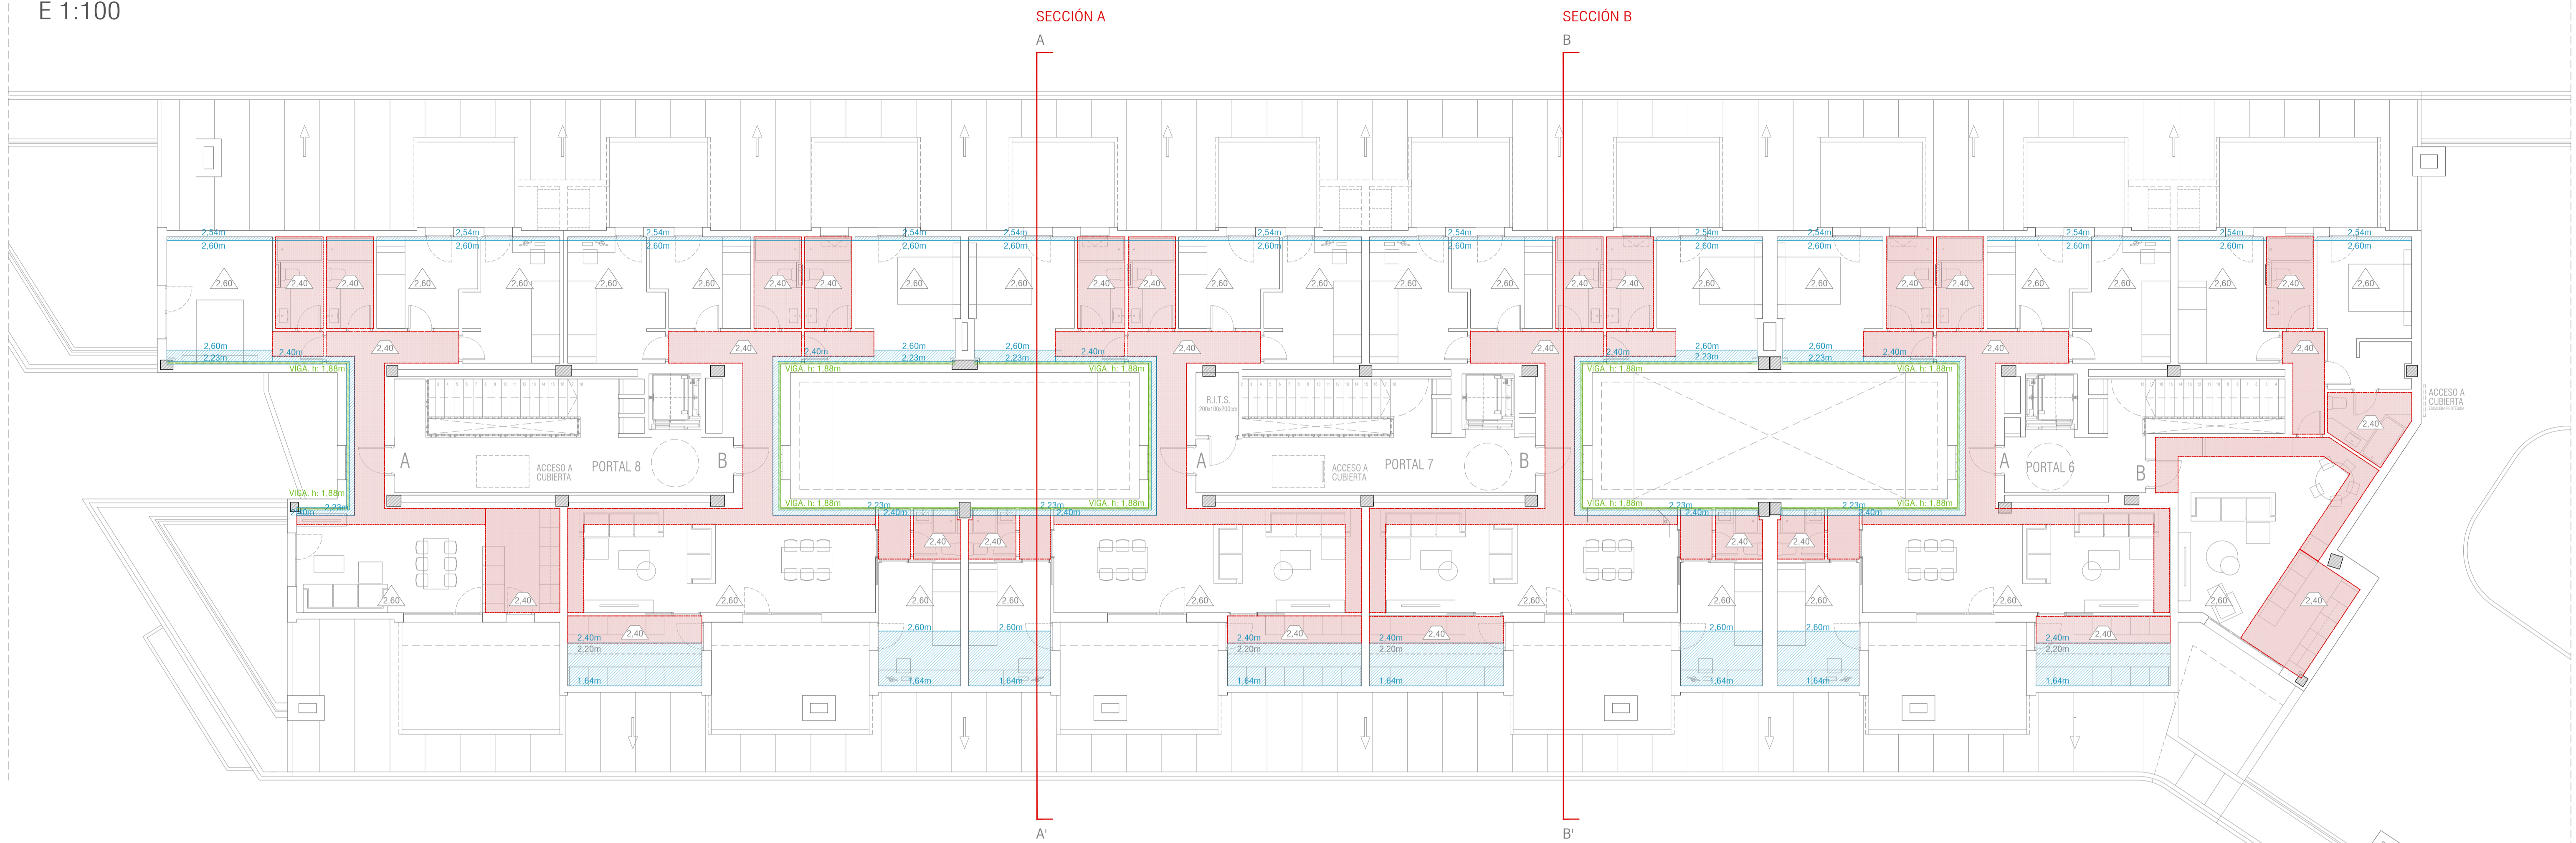

SECCIÓN A  
E 1:75

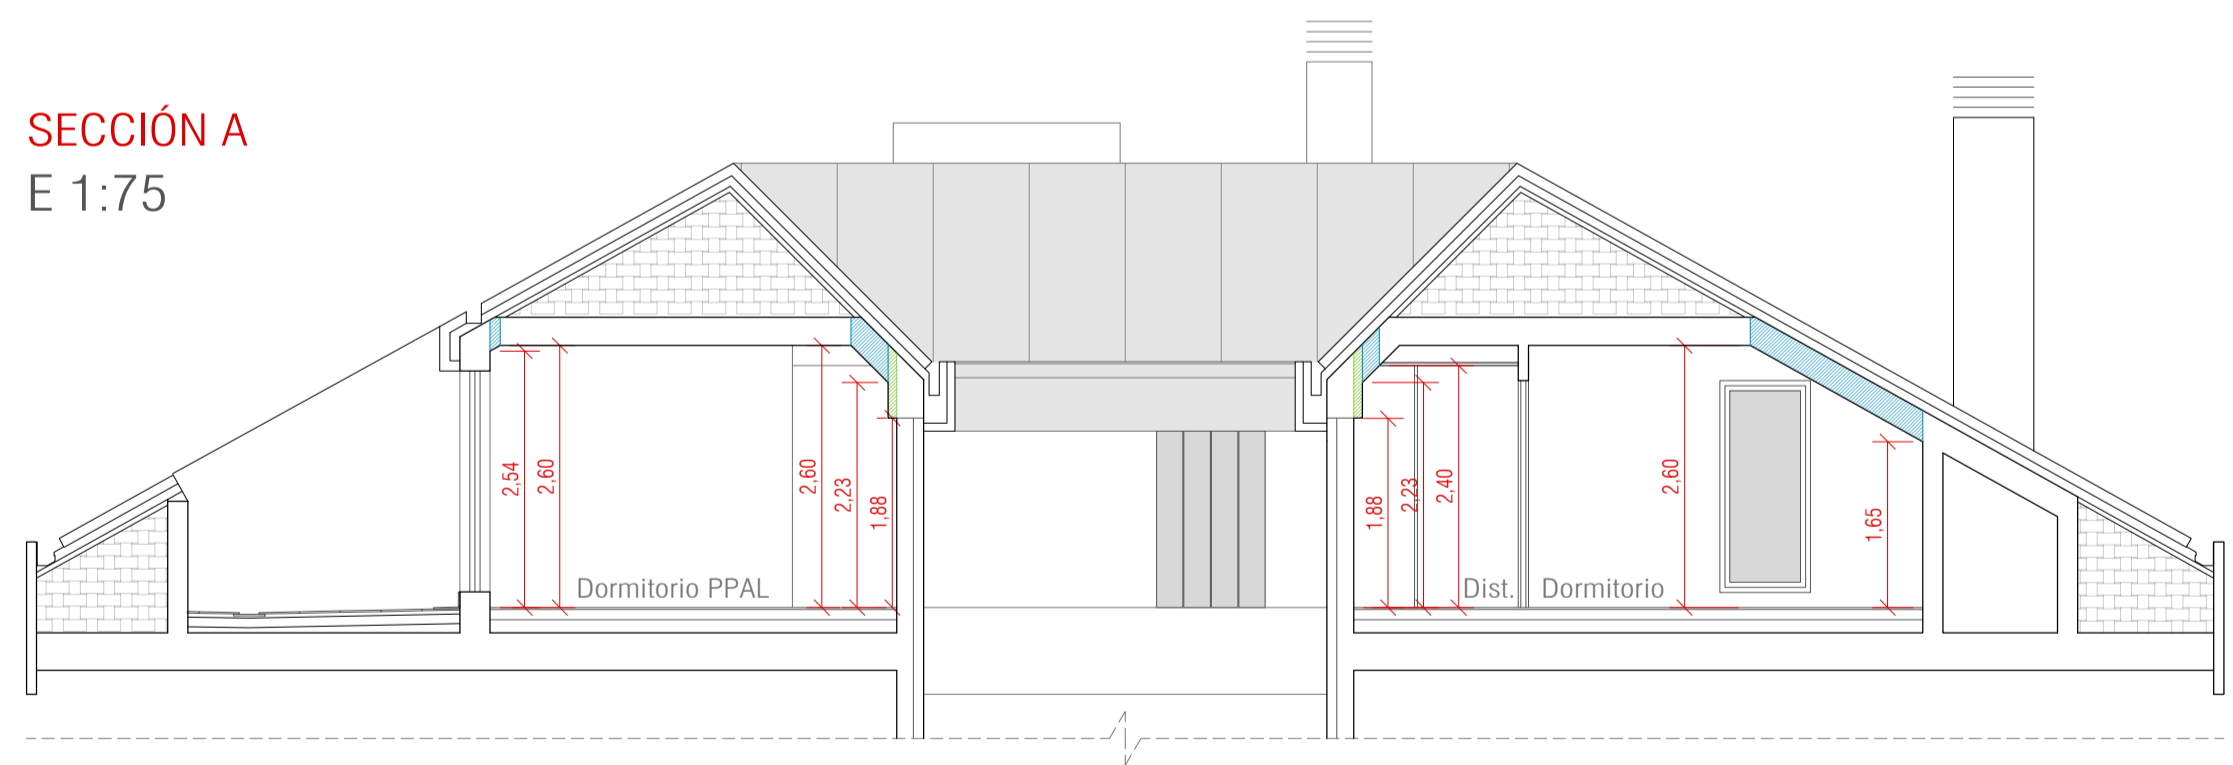

SECCIÓN B  
E 1:75

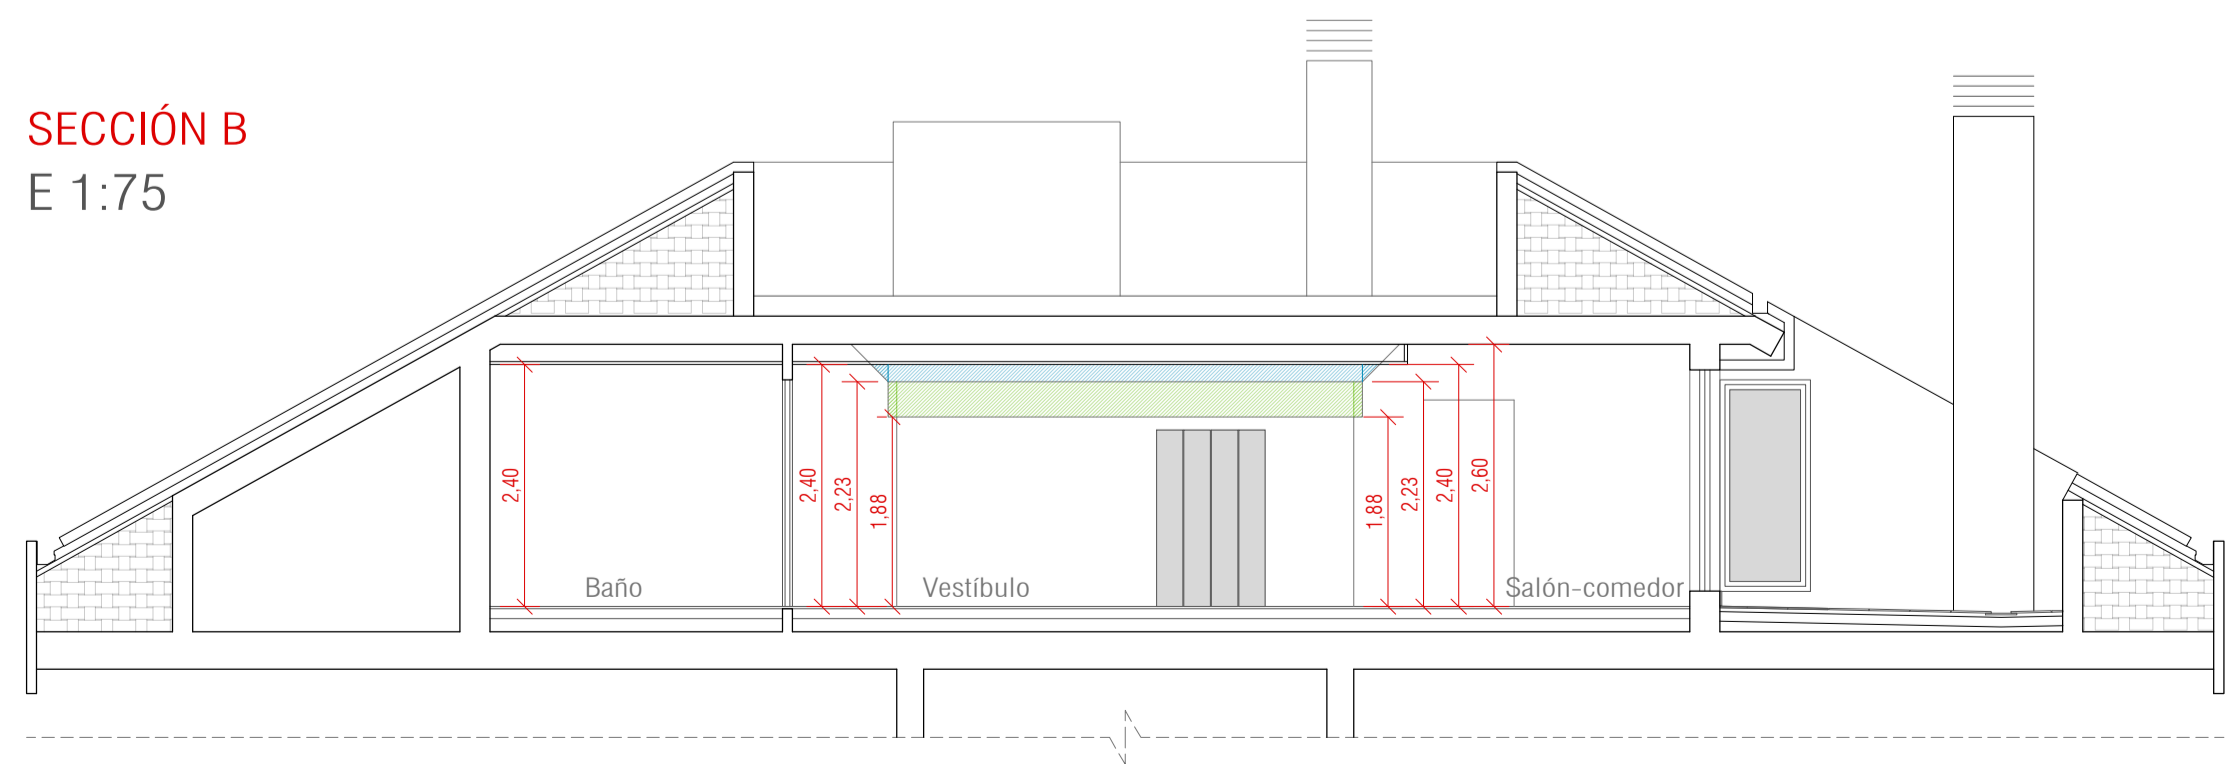

LEYENDA

- ÁREA CON FALSO TECHO
- ÁREA CON TECHO INCLINADO
- ÁREA BAJO VIGA ESTRUCTURAL
- ALTURA LIBRE HASTA FALSO TECHO
- ALTURA LIBRE HASTA CARA INFERIOR DE FORJADO

BLOQUE 2

