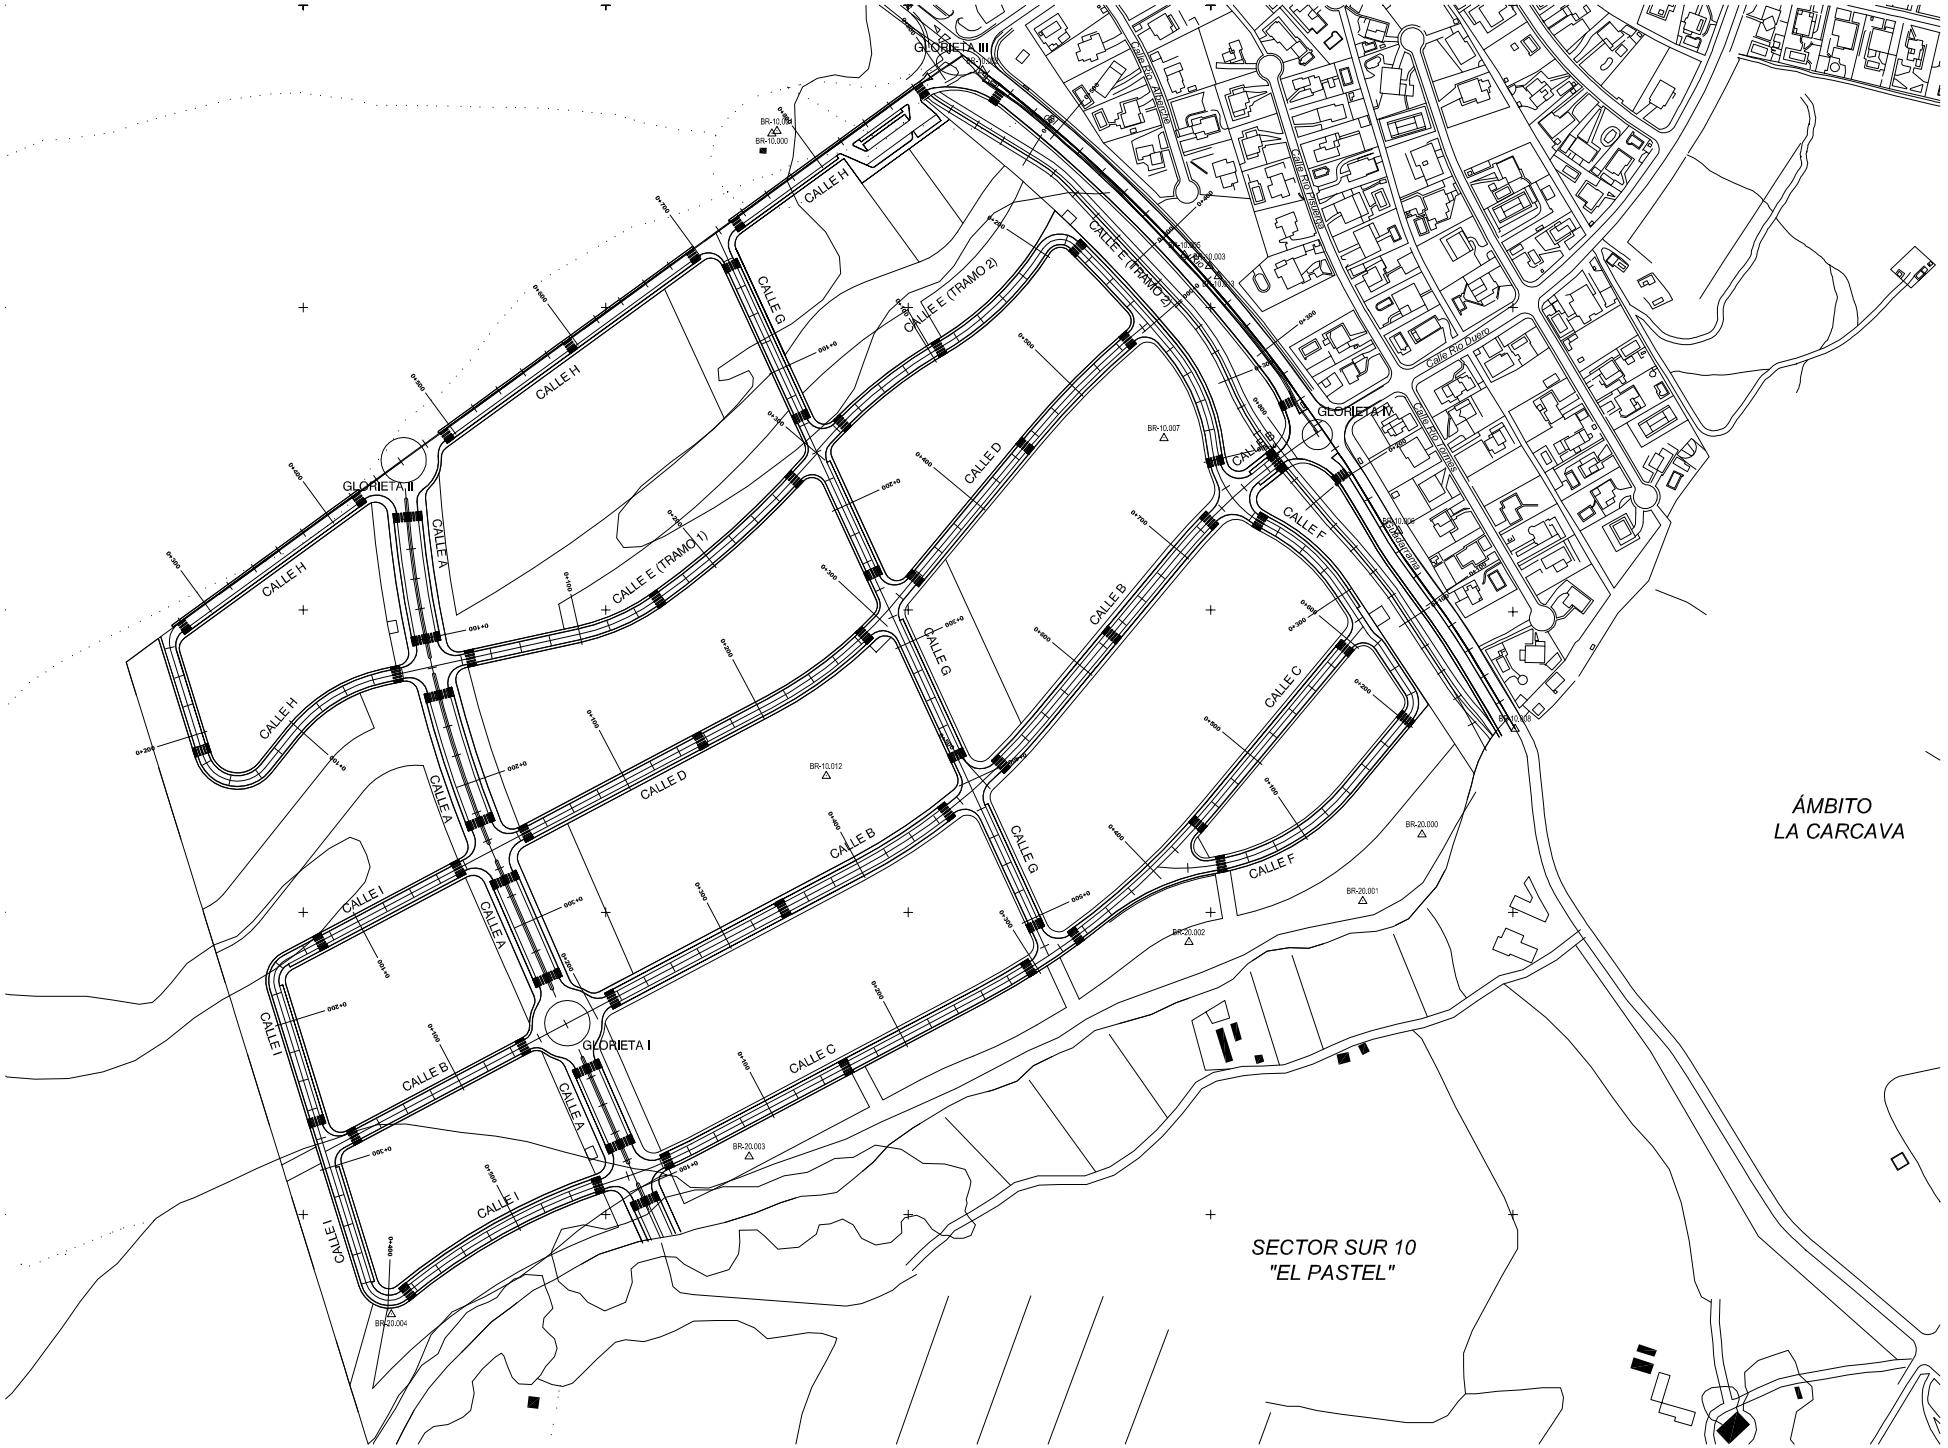
GLORIETA III
GLORIETA II
GLORIETA I
GLORIETA IV
CALLE H
CALLE G
CALLE E (TRAMO 2)
CALLE E (TRAMO 1)
CALLE D
CALLE B
CALLE F
CALLE C
CALLE A
CALLE I
BR-10.000
BR-10.007
BR-10.012
BR-20.000
BR-20.001
BR-20.002
BR-20.003
BR-20.004
ÁMBITO
LA CARCAVA
SECTOR SUR 10
"EL PASTEL"